


PUNDANG

FLÄCHENNUTZUNG



- Apartment-Bebauung
- Condominium-Bebauung
- Einzelhaus-Bebauung
- Schule
- Geschäftsgebäude
- Großmarkt
- Lagergebäude
- Stadtverwaltung
- Park, Grünfläche
- Sportanlage
- Wasserfläche
- landwirtschaftlich genutzte Fläche
- Siedlungsfläche außerhalb Pundangs
- Wald
- Autobahn
- U-Bahn mit Station

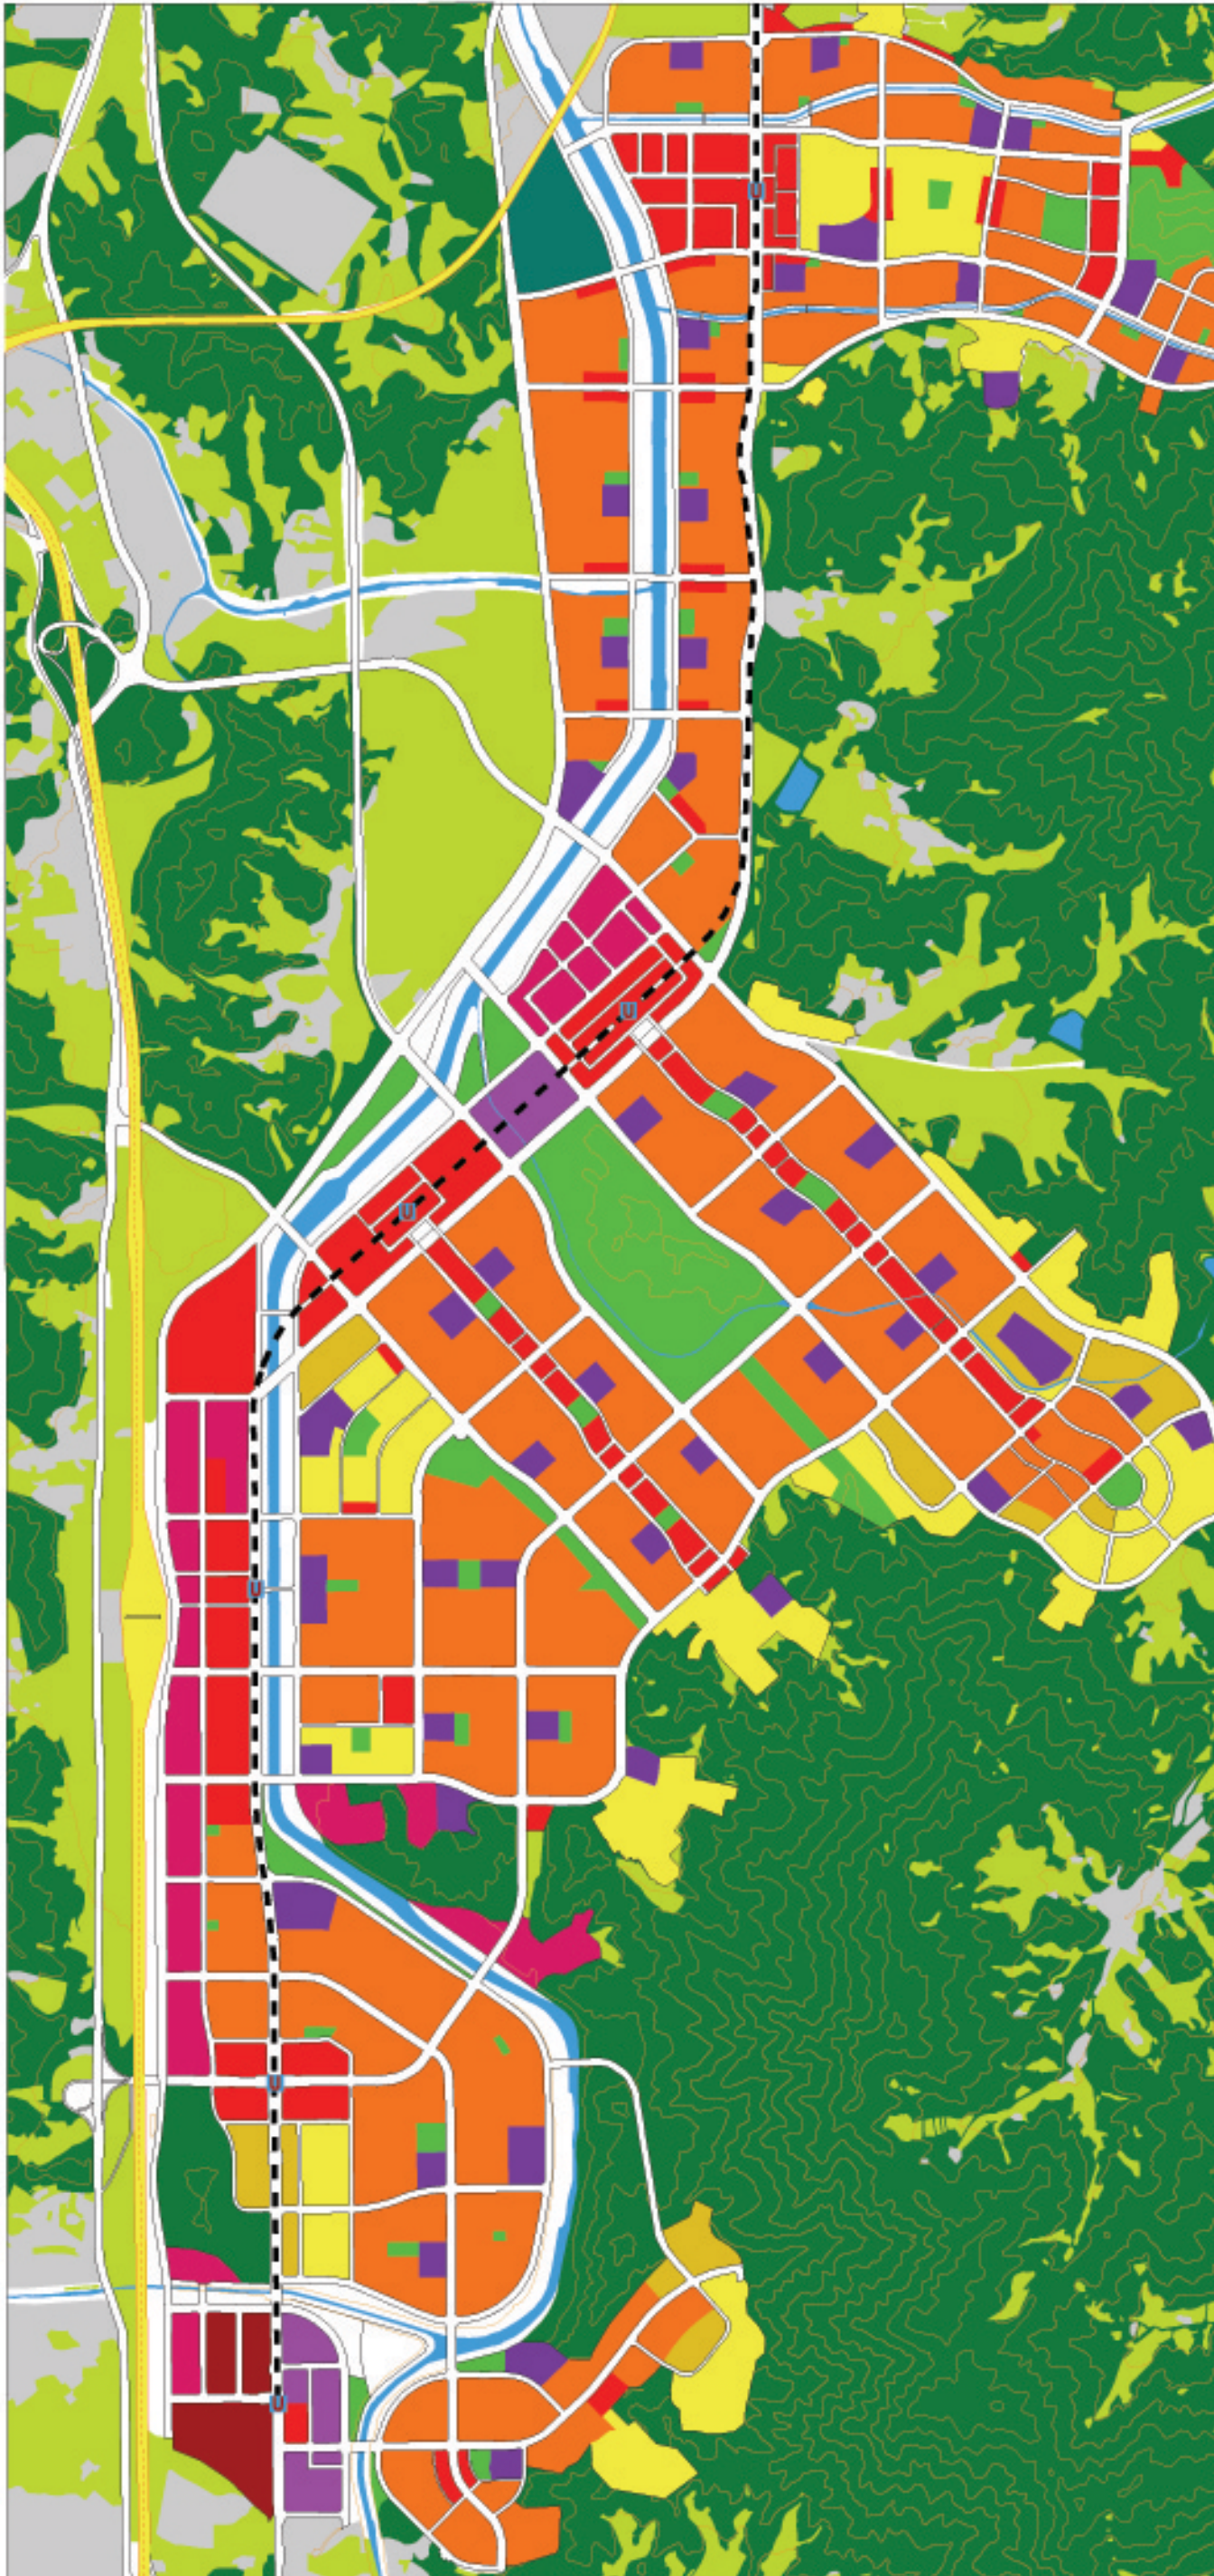

0 500 1 000 m

Author: Dege

Stadtentwicklung / Kartographie: Eckart Dege